

ДИЗАЙН-ПРОЕКТ

РЕМОНТА ЭЛЕМЕНТОВ БЛАГОУСТРОЙСТВА МНОГОКВАРТИРНОГО ДОМА

ПО УЛ. 50 лет ПРИМОРЬЯ, 9
с. ПОКРОВКА, ОКТЯБРЬСКИЙ РАЙОН

СОГЛАСОВАНО:

И.И.И. / Кочинаева Т.И.
«30» июня 2017г.

С. Покровка
2017г.

**Описательная часть дизайн-проекта
Ремонта элементов благоустройства многоквартирного дома**


**по ул. 50 лет Приморья, 9
с. Покровка, Октябрьский район**

С целью приведения в нормативное состояние дворовой территории многоквартирного дома и создания максимально благоприятных комфортных и безопасных условий для проживания и отдыха жителей необходимо провести ремонт дворового проезда. Данные меры способствуют улучшению санитарных и экологических условий проживания граждан, а также позволяют придать должный эстетичный вид придомовой территории. Предусмотрены работы по благоустройству территории:

1. ремонт дворового проезда;
2. установка детских игровых форм (отдельных элементов);
3. установка скамеек и урн для мусора;
4. Трудовое участие собственников квартир и заинтересованных лиц в озеленении территории многоквартирного дома. Высадка кустарников, растений.

Дизайн-проект М 1:500

ремонта элементов благоустройства
многоквартирного жилого дома
по ул. 50 лет Приморья 9, с. Покровка, Октябрьский район.

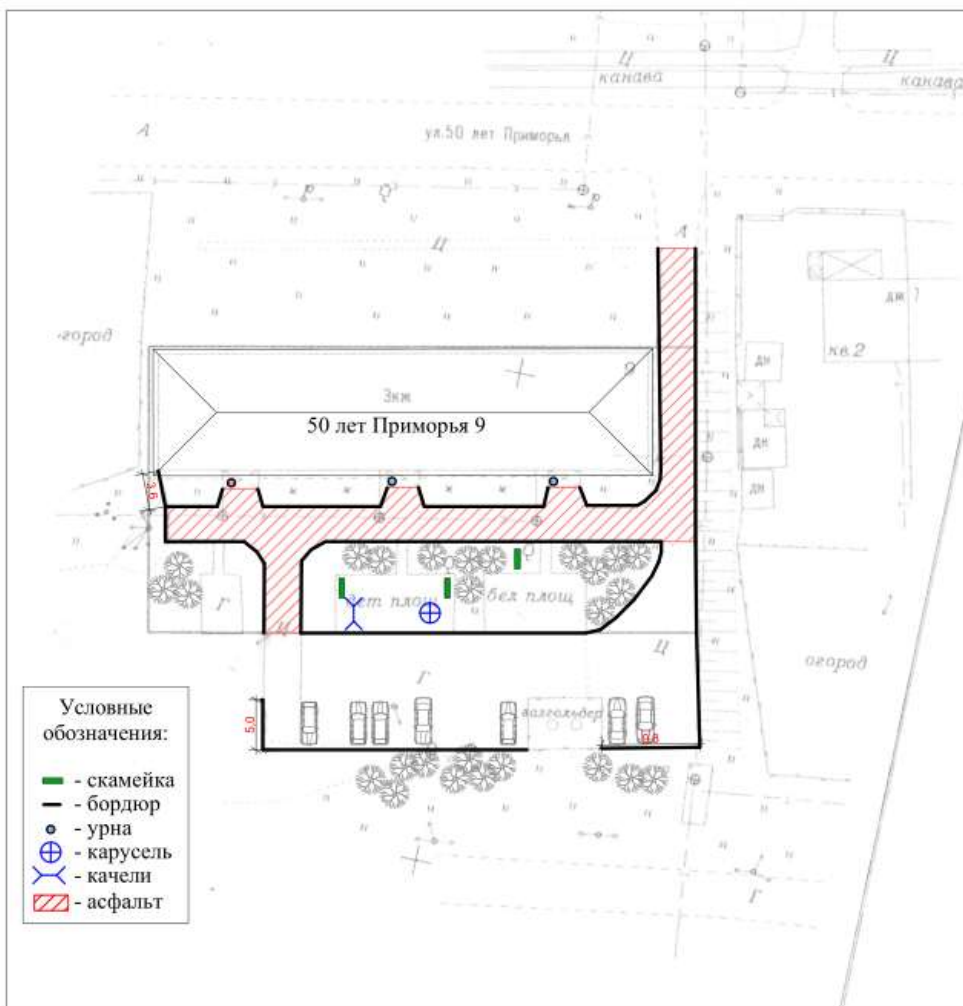


ДИЗАЙН-ПРОЕКТ

РЕМОНТА ЭЛЕМЕНТОВ БЛАГОУСТРОЙСТВА МНОГОКВАРТИРНОГО ДОМА

ПО УЛИЦЕ 50 лет ПРИМОРЬЯ, 19
с. ПОКРОВКА, ОКТЯБРЬСКОГО РАЙОНА

СОГЛАСОВАНО:

 Покровская Т.А.
«30» июня 2017г.

С. Покровка
2017г.

**Описательная часть дизайн-проекта
Ремонта элементов благоустройства многоквартирного дома**


**по ул. 50 лет Приморья, 19
с. Покровка, Октябрьский район**

С целью приведения в нормативное состояние дворовой территории многоквартирного дома и создания максимально благоприятных комфортных и безопасных условий для проживания и отдыха жителей необходимо провести ремонт дворового проезда. Данные меры способствуют улучшению санитарных и экологических условий проживания граждан, а также позволяют придать должный эстетичный вид придомовой территории. Предусмотрены работы по благоустройству территории:

1. ремонт дворового проезда;
2. установка детских игровых форм (отдельных элементов);
3. установка скамеек и урн для мусора;
4. установка беседки;
5. Трудовое участие собственников квартир и заинтересованных лиц в озеленении территории многоквартирного дома. Высадка кустарников, растений.

Дизайн-проект М 1:500

ремонта элементов благоустройства
многоквартирного жилого дома
по ул. 50 лет Приморья 19, с. Покровка, Октябрьский район.

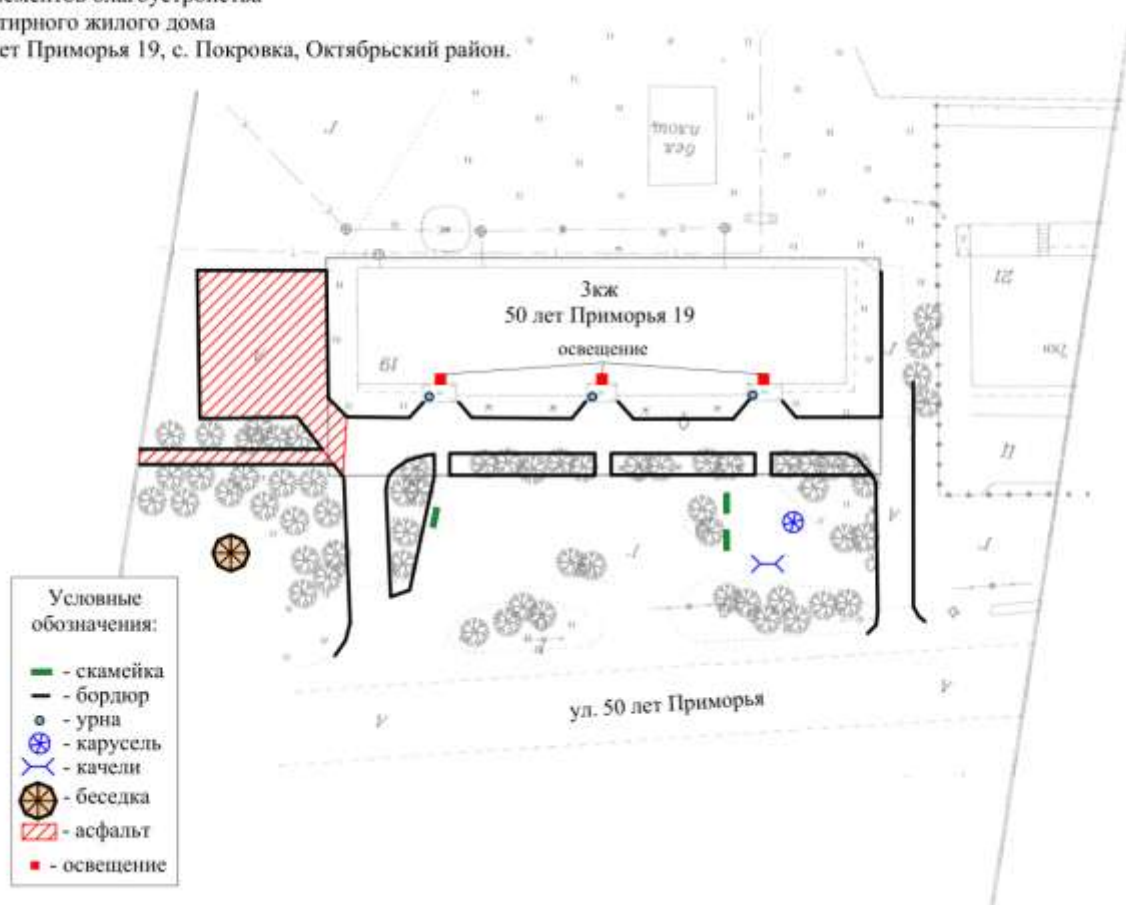

ДИЗАЙН-ПРОЕКТ

**РЕМОНТА ЭЛЕМЕНТОВ БЛАГОУСТРОЙСТВА
МНОГОКВАРТИРНОГО ДОМА**

ПО УЛ. КАЛИНИНА, 9а
с. ПОКРОВКА, ОКТЯБРЬСКИЙ РАЙОН

СОГЛАСОВАНО:

Васильев В. В.
«30» июня 2017г.

С. Покровка
2017г.

**Описательная часть дизайн-проекта
Ремонта элементов благоустройства многоквартирного дома**


**по ул. Калинина, 9а
с. Покровка, Октябрьский район**

С целью приведения в нормативное состояние дворовой территории многоквартирного дома и создания максимально благоприятных комфортных и безопасных условий для проживания и отдыха жителей необходимо провести ремонт дворового проезда. Данные меры способствуют улучшению санитарных и экологических условий проживания граждан, а также позволяют придать должный эстетичный вид придомовой территории. Предусмотрены работы по благоустройству территории:

1. ремонт дворового проезда;
2. установка детских игровых форм (отдельных элементов);
3. установка скамеек и урн для мусора;
4. установка беседки.
5. Трудовое участие собственников квартир и заинтересованных лиц в озеленении территории многоквартирного дома. Высадка кустарников, растений.

Дизайн-проект М 1:500

ремонта элементов благоустройства
многоквартирного жилого дома
по ул. Калинина 9а, с. Покровка, Октябрьский район.

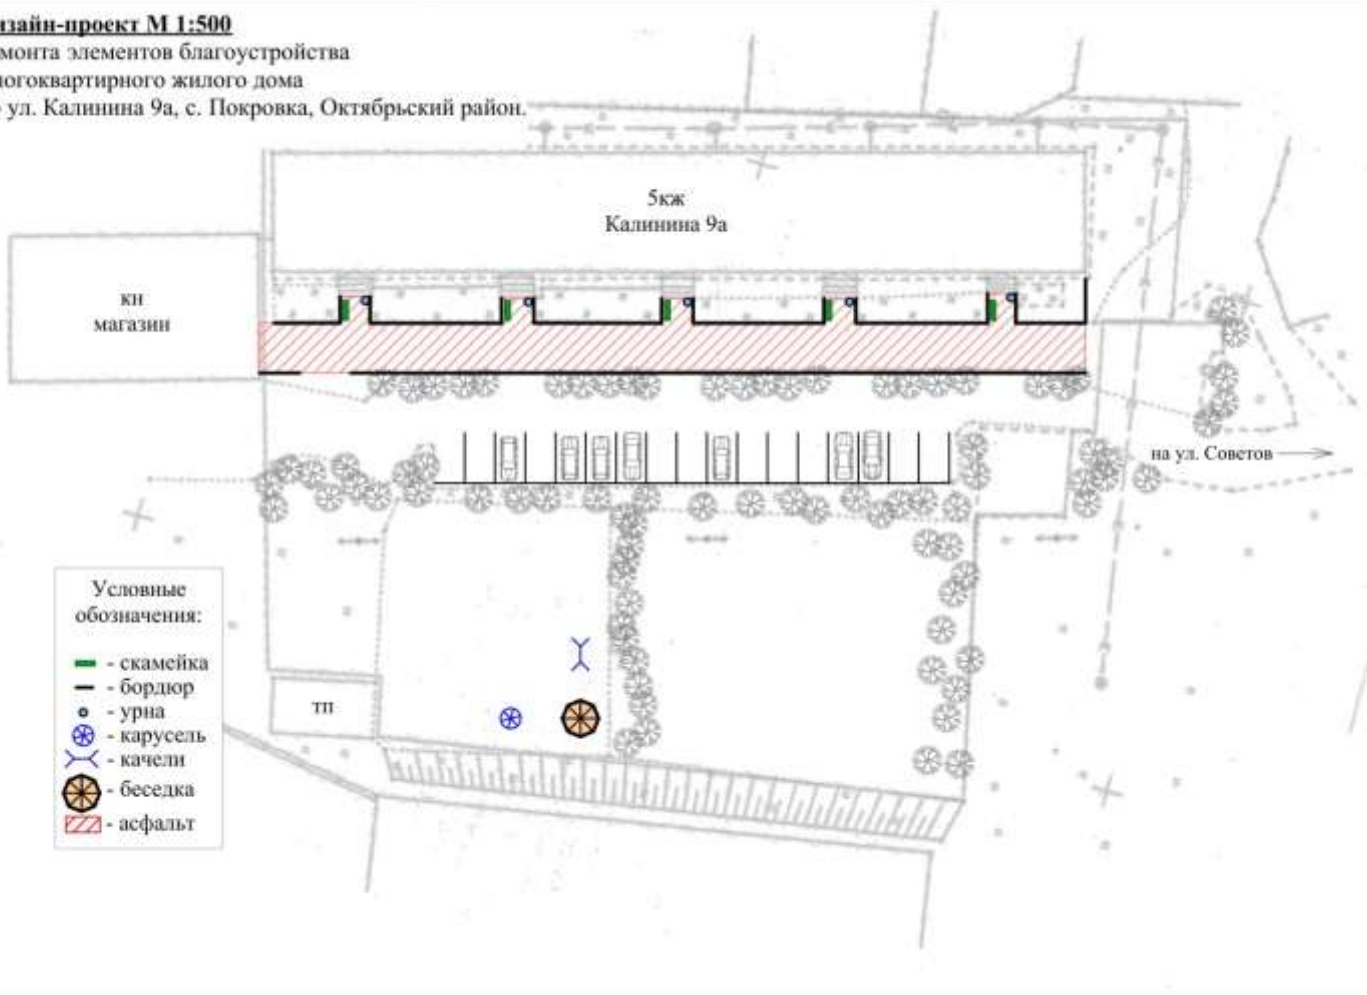

ДИЗАЙН-ПРОЕКТ

РЕМОНТА ЭЛЕМЕНТОВ БЛАГОУСТРОЙСТВА МНОГОКВАРТИРНОГО ДОМА

ПО УЛ. КРАСНОАРМЕЙСКАЯ, 2
с. ПОКРОВКА, ОКТЯБРЬСКИЙ РАЙОН

СОГЛАСОВАНО:

С.М.С. / Миллерев, А.В.
«30» июня 2017г.

С. Покровка
2017г.

**Описательная часть дизайн-проекта
Ремонта элементов благоустройства многоквартирного дома**


**по ул. Красноармейская, 2
с. Покровка, Октябрьский район**

С целью приведения в нормативное состояние дворовой территории многоквартирного дома и создания максимально благоприятных комфортных и безопасных условий для проживания и отдыха жителей необходимо провести ремонт дворового проезда. Данные меры способствуют улучшению санитарных и экологических условий проживания граждан, а также позволяют придать должный эстетичный вид придомовой территории. Предусмотрены работы по благоустройству территории:

1. ремонт дворового проезда;
2. установка скамеек и урн для мусора.
3. Трудовое участие собственников квартир и заинтересованных лиц в озеленении территории многоквартирного дома. Высадка кустарников, растений.

Дизайн-проект М 1:500

ремонта элементов благоустройства
многоквартирного жилого дома
по ул. Красноармейская 2, с. Покровка, Октябрьский район.

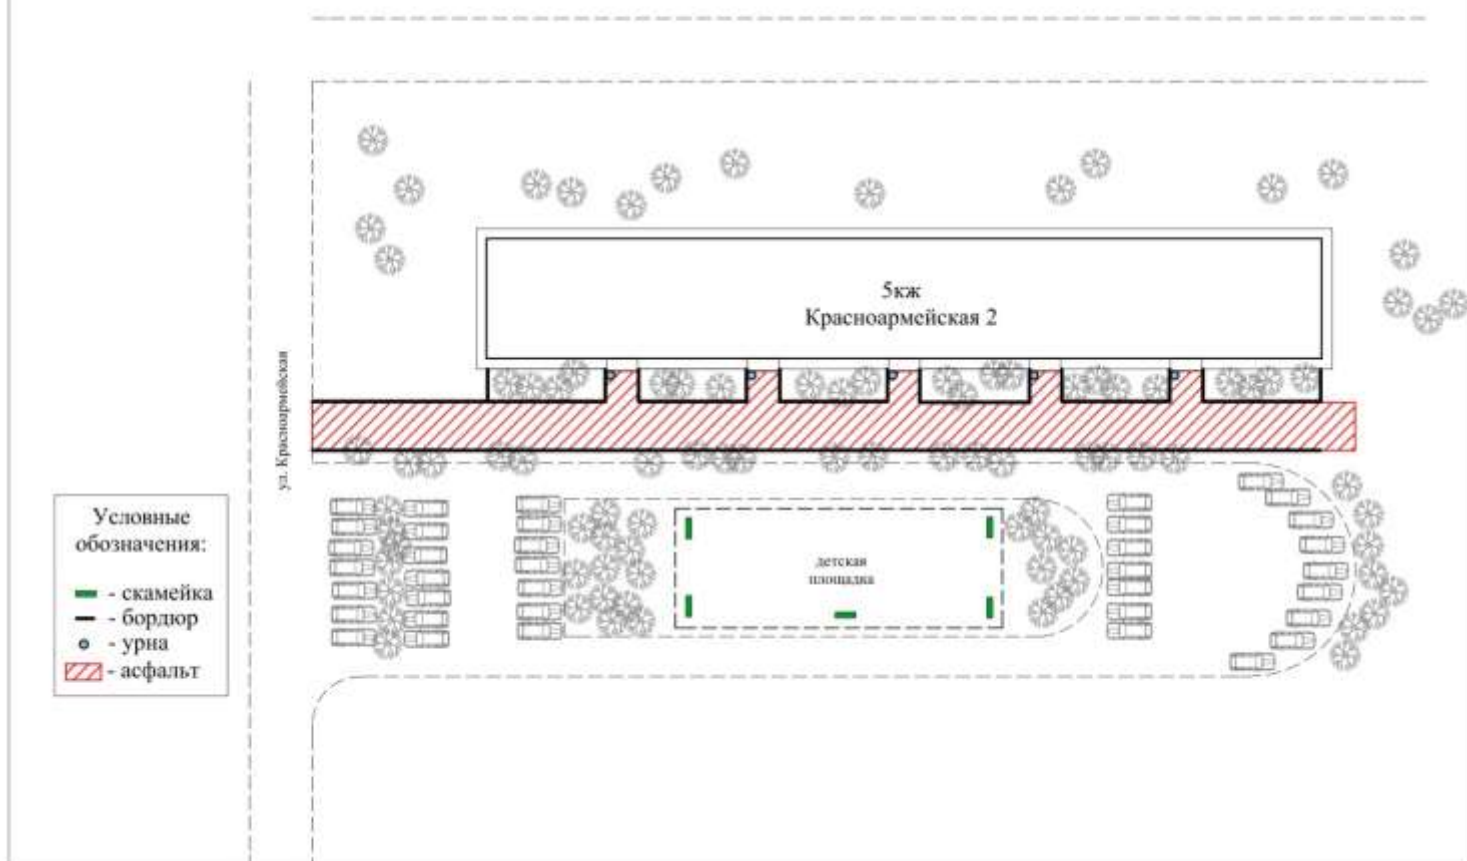


ДИЗАЙН-ПРОЕКТ

РЕМОНТА ЭЛЕМЕНТОВ БЛАГОУСТРОЙСТВА МНОГОКВАРТИРНОГО ДОМА

ПО УЛ. КРАСНОАРМЕЙСКАЯ 46,
с. ПОКРОВКА, ОКТЯБРЬСКИЙ РАЙОН

СОГЛАСОВАНО:

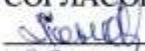 Тоинамаренко Н.А.
«30» июня 2017г.

С. Покровка
2017г.

**Описательная часть дизайн-проекта
Ремонта элементов благоустройства многоквартирного дома**


**по ул. Красноармейская, 46
с. Покровка, Октябрьский район**

С целью приведения в нормативное состояние дворовой территории многоквартирного дома и создания максимально благоприятных комфортных и безопасных условий для проживания и отдыха жителей необходимо провести ремонт дворового проезда. Данные меры способствуют улучшению санитарных и экологических условий проживания граждан, а также позволяют придать должный эстетичный вид придомовой территории. Предусмотрены работы по благоустройству территории:

1. ремонт дворового проезда;
2. установка скамеек и урн для мусора;
3. Обеспечение дворового освещения;
4. Трудовое участие собственников квартир и заинтересованных лиц в озеленении территории многоквартирного дома. Высадка кустарников, растений.

Дизайн-проект М 1:500

ремонта элементов благоустройства
многоквартирного жилого дома
по ул. Красноармейская 46, с. Покровка, Октябрьский район.

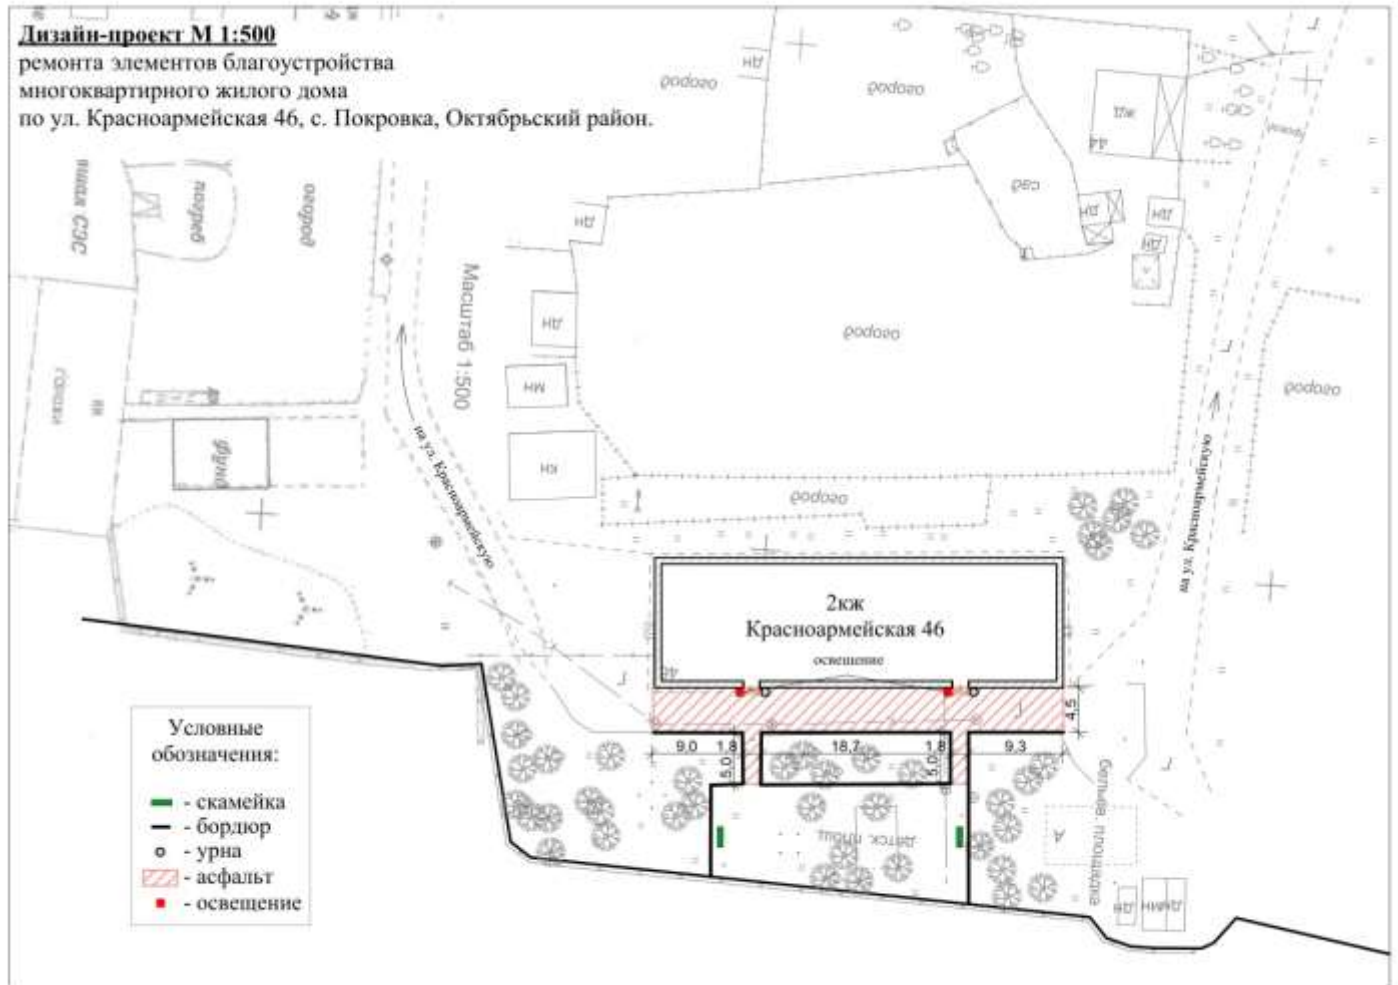

ДИЗАЙН-ПРОЕКТ

РЕМОНТА ЭЛЕМЕНТОВ БЛАГОУСТРОЙСТВА МНОГОКВАРТИРНОГО ДОМА

ПО УЛ. СОВЕТОВ, 105
с. ПОКРОВКА, ОКТЯБРЬСКИЙ РАЙОН

СОГЛАСОВАНО:

Г. И. Головин / *Г. И. Головин*
«30» июня 2017г.

С. Покровка
2017г.

**Описательная часть дизайн-проекта
Ремонта элементов благоустройства многоквартирного дома**


**по ул. Советов, 105
с. Покровка, Октябрьский район**

С целью приведения в нормативное состояние дворовой территории многоквартирного дома и создания максимально благоприятных комфортных и безопасных условий для проживания и отдыха жителей необходимо провести ремонт дворового проезда. Данные меры способствуют улучшению санитарных и экологических условий проживания граждан, а также позволяют придать должный эстетичный вид придомовой территории. Предусмотрены работы по благоустройству территории:

1. ремонт дворового проезда;
2. установка скамеек и урн для мусора;
3. Обеспечение дворового освещения;
4. Трудовое участие собственников квартир и заинтересованных лиц в озеленении территории многоквартирного дома. Высадка кустарников, растений.

Дизайн-проект М 1:500

ремонта элементов благоустройства
многоквартирного жилого дома
по ул. Советов 105, с. Покровка,
Октябрьский район.

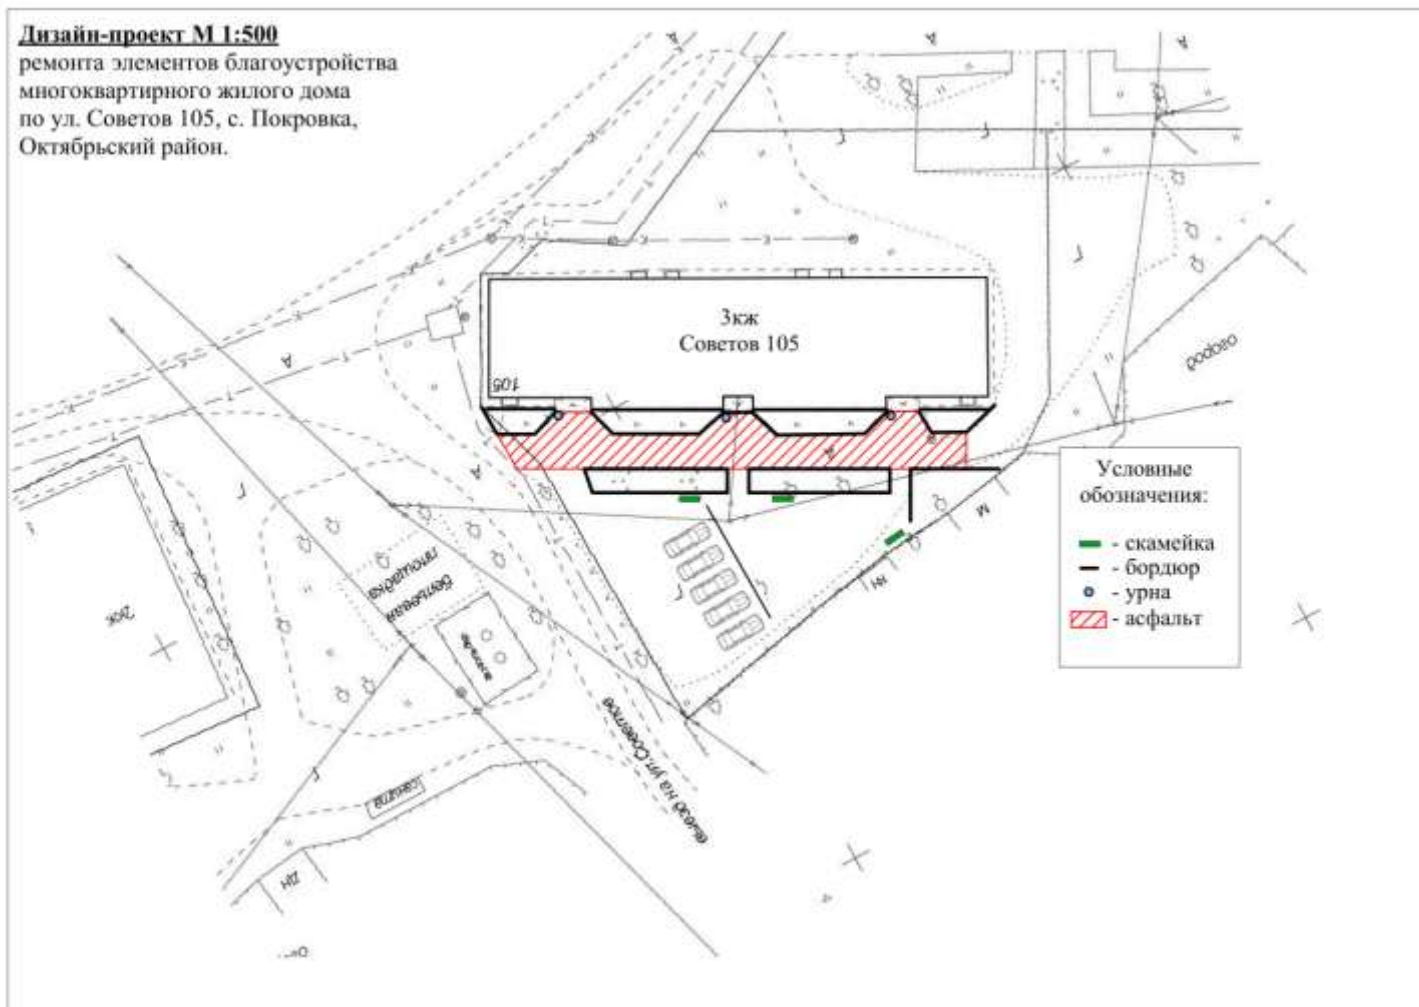


ДИЗАЙН-ПРОЕКТ

РЕМОНТА ЭЛЕМЕНТОВ БЛАГОУСТРОЙСТВА МНОГОКВАРТИРНОГО ДОМА

ПО УЛ. ОКТЯБРЬСКАЯ, 7
с. ПОКРОВКА, ОКТЯБРЬСКИЙ РАЙОН

СОГЛАСОВАНО:

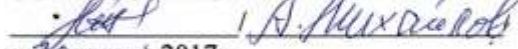
« 30 » июня 2017г.

С. Покровка
2017г.

**Описательная часть дизайн-проекта
Ремонта элементов благоустройства многоквартирного дома**

**по ул. Октябрьская, 7
с. Покровка, Октябрьский район**

С целью приведения в нормативное состояние дворовой территории многоквартирного дома и создания максимально благоприятных комфортных и безопасных условий для проживания и отдыха жителей необходимо провести ремонт дворового проезда. Данные меры способствуют улучшению санитарных и экологических условий проживания граждан, а также позволяют придать должный эстетичный вид придомовой территории. Предусмотрены работы по благоустройству территории:


1. ремонт дворового проезда;
2. установка скамеек и урн для мусора;
3. Обеспечение дворового освещения;
4. Трудовое участие собственников квартир и заинтересованных лиц в озеленении территории многоквартирного дома. Высадка кустарников, растений.

Дизайн-проект М 1:500

ремонта элементов благоустройства
многоквартирного жилого дома

по ул. Октябрьская 7, с. Покровка, Октябрьский район.

ул. Октябрьская

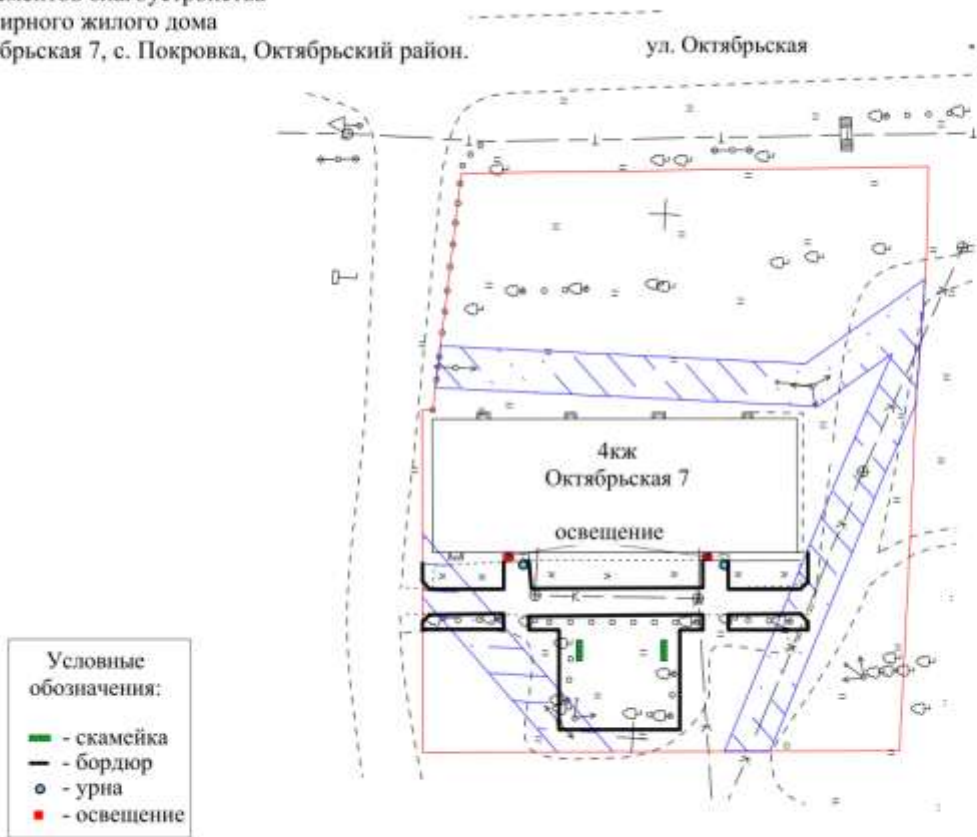


ДИЗАЙН-ПРОЕКТ

РЕМОНТА ЭЛЕМЕНТОВ БЛАГОУСТРОЙСТВА

ЦЕНТРАЛЬНОЙ ПЛОЩАДИ **с. ПОКРОВКА, ОКТЯБРЬСКОГО РАЙОНА**

СОГЛАСОВАНО:

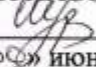 / А.В. Шугранов /

«20» июня 2017г.

С. Покровка
2017г.

**Описательная часть дизайн-проекта
Ремонта элементов благоустройства**

**Центральной площади
с. Покровка, Октябрьского района**

С целью приведения в нормативное состояние дворовой территории многоквартирного дома и создания максимально благоприятных комфортных и безопасных условий для проживания и отдыха жителей необходимо провести ремонт дворового проезда. Данные меры способствуют улучшению санитарных и экологических условий проживания граждан, а также позволяют придать должный эстетичный вид придомовой территории. Предусмотрены работы по ремонту дорожного полотна центральной площади села Покровка

Дизайн-проект М 1:500

ремонта элементов благоустройства
центральной площади с. Покровка Октябрьского района.

